
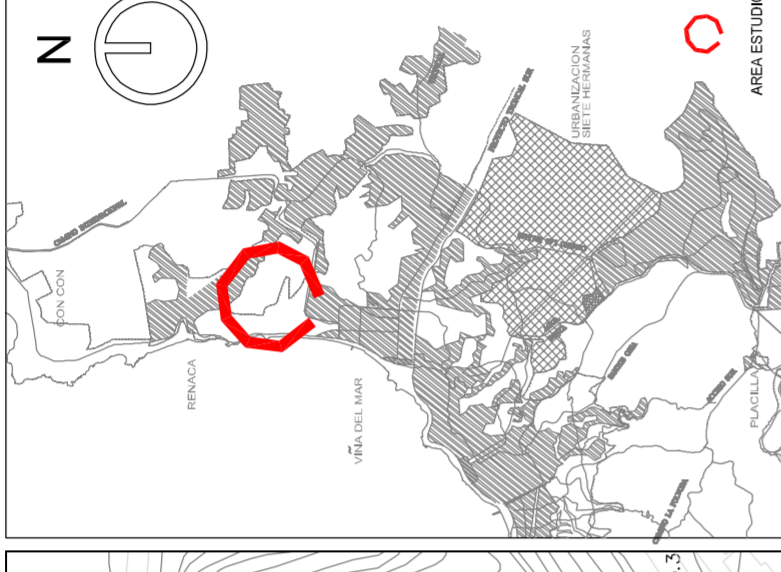


MODIFICACION AL P.R.C., ACTUALIZACION ZONA V11-A, SECTOR FONDO NAVAL - LAS SALINAS (TERRENOS ARMADA)

SITUACION PROPUESTA

SIMBOLOGIA	
	V-11A
	AREA VERDE
	POLIGONO AREA RIESGO
	AREA RIESGO

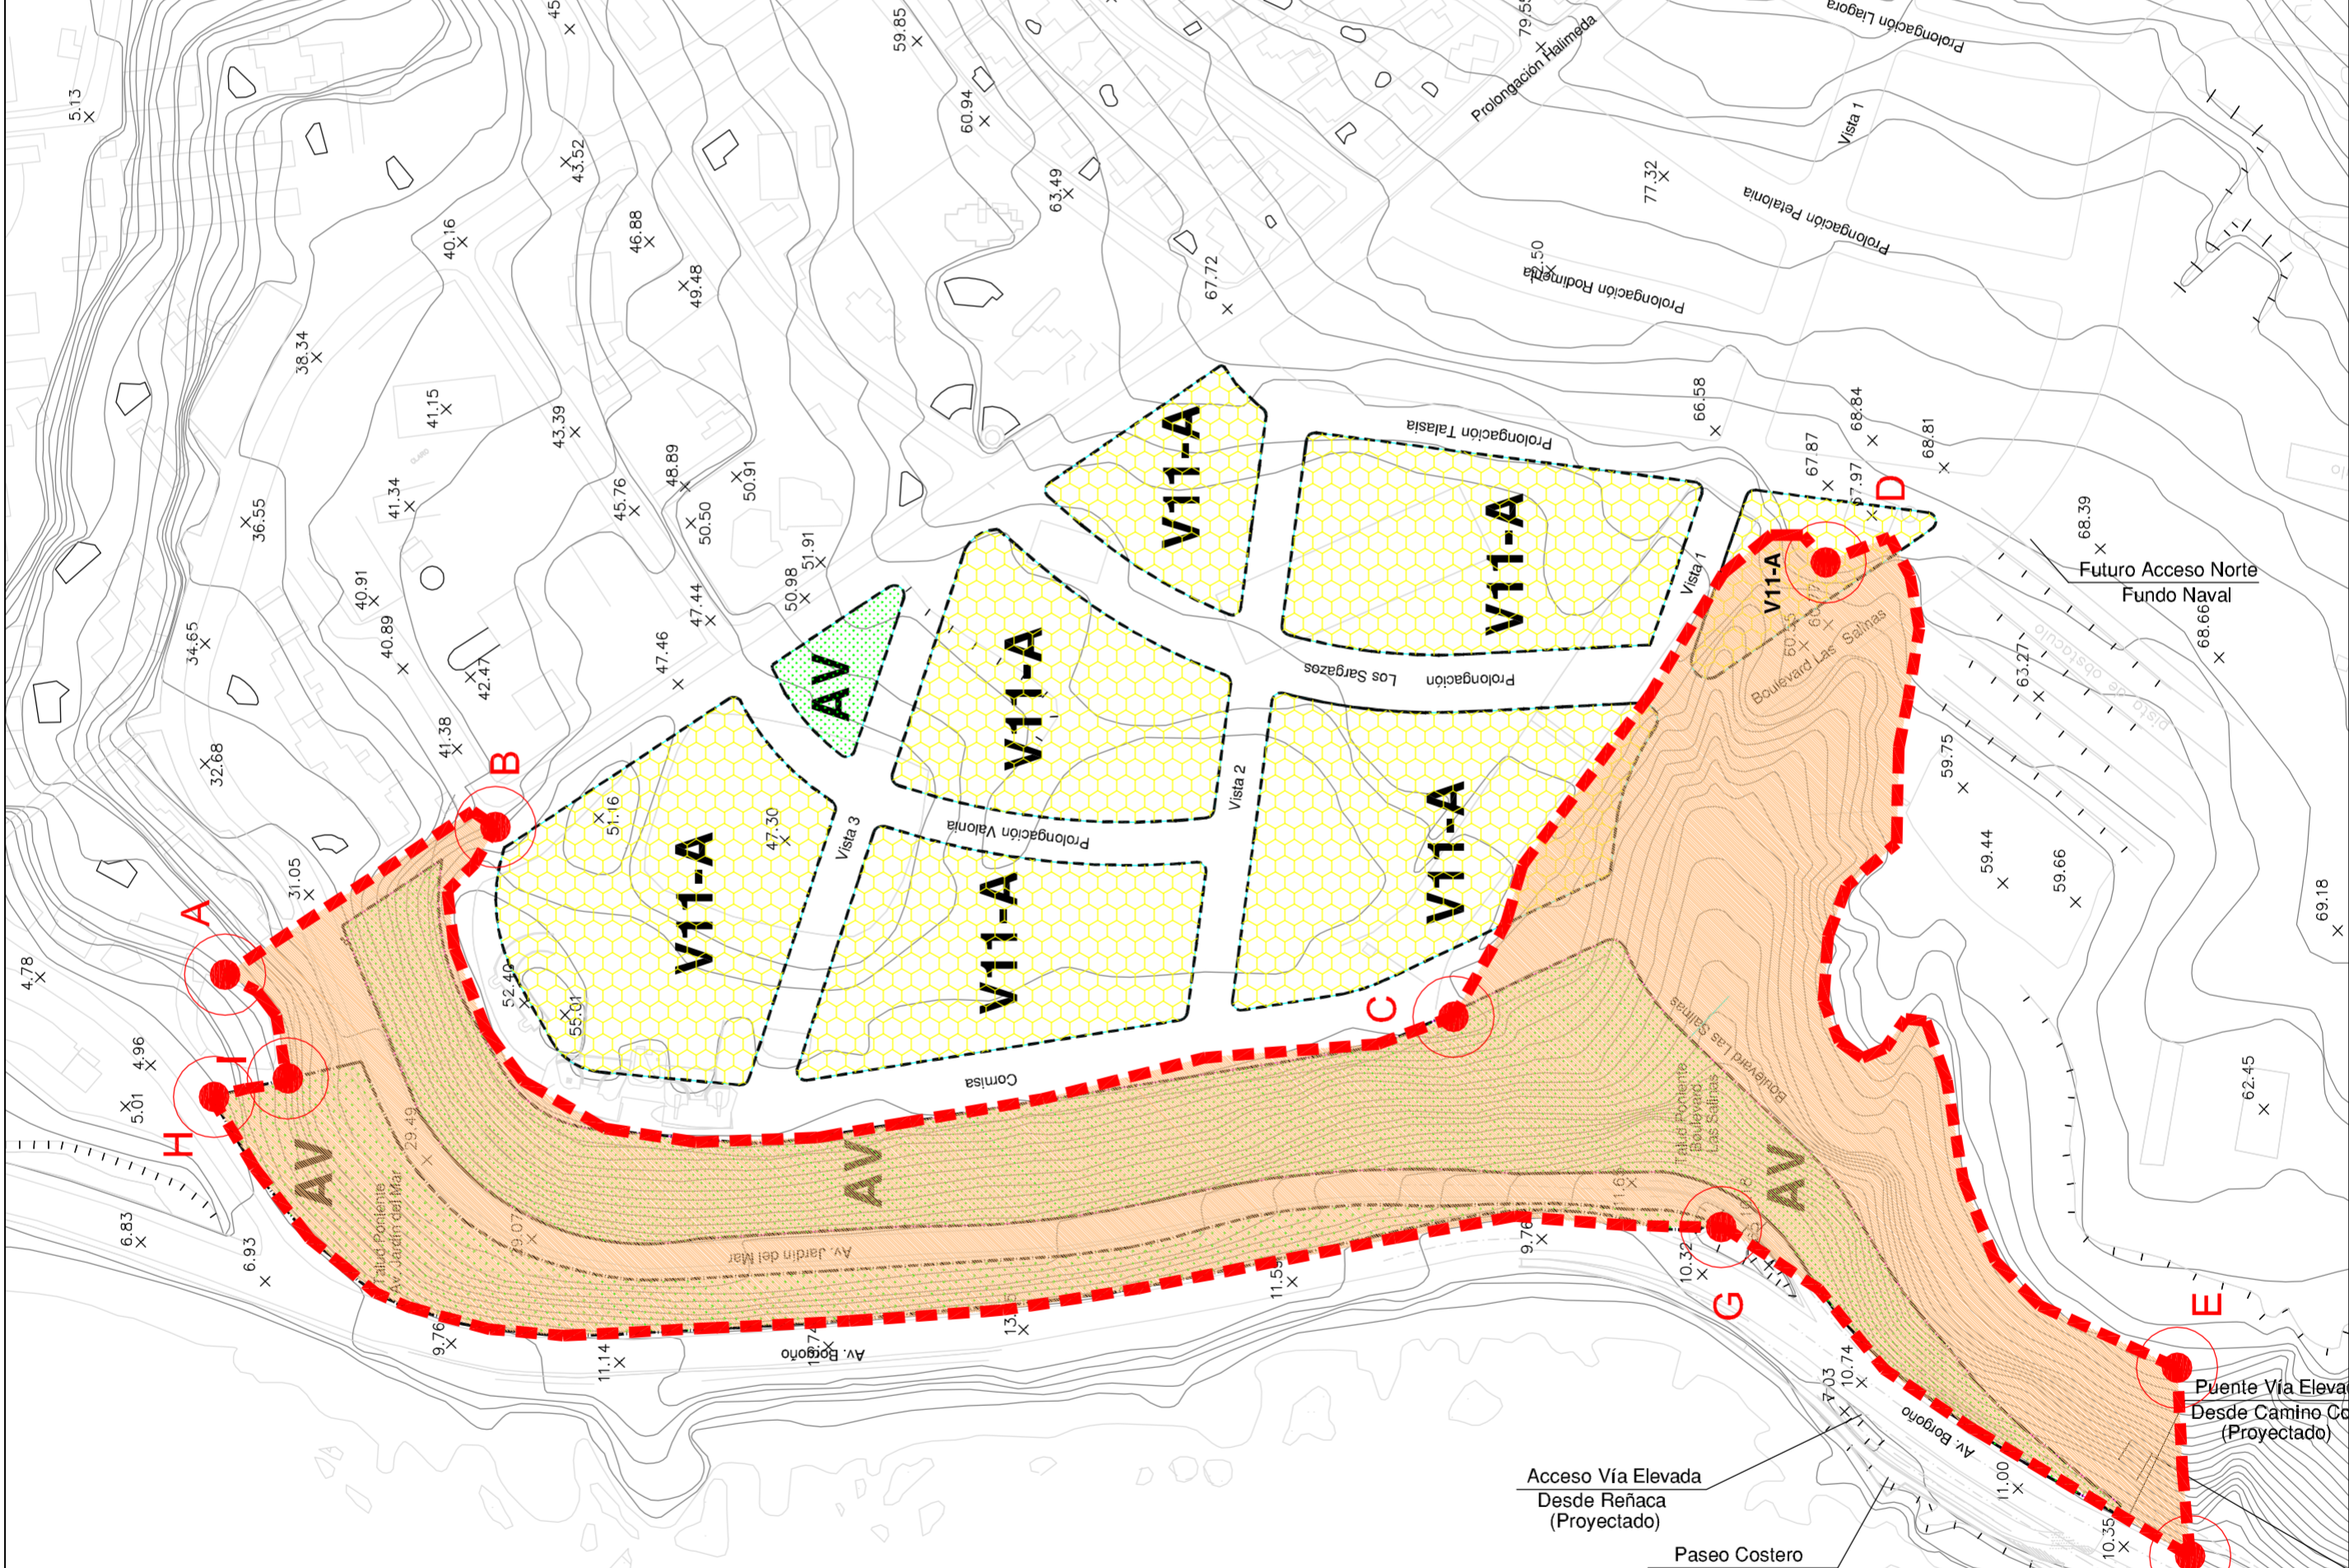

PLANO DE UBICACION

POLIGONO AREA RIESGO CUADRO PUNTOS

PUNTO	COORDENADAS	
	ESTE	NORTE
Vertice		
A	262.213,53	6.348.713,00
B	262.264,86	6.348.619,06
C	262.198,98	6.348.285,84
D	262.356,93	6.348.156,46
E	262.076,86	6.348.034,24
F	262.011,39	6.348.029,74
G	262.125,81	6.348.192,77
H	262.166,07	6.348.705,19
I	262.177,51	6.348.691,17

	ILUSTRE MUNICIPALIDAD DE VIÑA DEL MAR	
	DEPARTAMENTO DE ASESORIA URBANA	
CONTENIDO : MODIFICACION AL P.R.C. ACTUALIZACION ZONA V11-A SECTOR FONDO NAVAL - LAS SALINAS (TERRENOS ARMADA)	N° PLANO MPRC-FNLS04	NORTE
	ESCALA 1:1.500 M.R.F. J.M.A.	
	FECHA: NOVIEMBRE DE 2015	
	VIRGINIA REGINATO BOZZO ALCALDESA MUNICIPALIDAD DE VIÑA DEL MAR	
	PABLO RODRIGUEZ UNZ INGENIERO ASESOR URBANISTA(S)	
	MARCELO RUIZ FERNANDEZ ABOGADO ENCARGADO DEL PROYECTO	