


**UBICACION**


sector :  
JARDIN DEL MAR  
REÑACA  
comuna de :  
VIÑA DEL MAR.

Mz. 41 LOTES  
3B  
3C  
3D


Inscripción del Loteo  
en el C.B.R. de Valparaíso  
a fs. 3143 N° 3656 del  
año 1979.

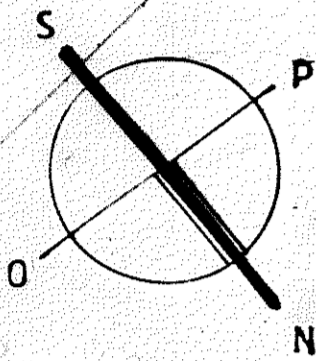

CERTIFICADO: Que el presente plano es copia del original archivado, en el Registro de Documentos del año 1978, bajo el N.º 4066 Viña del Mar, 2 de Octubre de 1978.

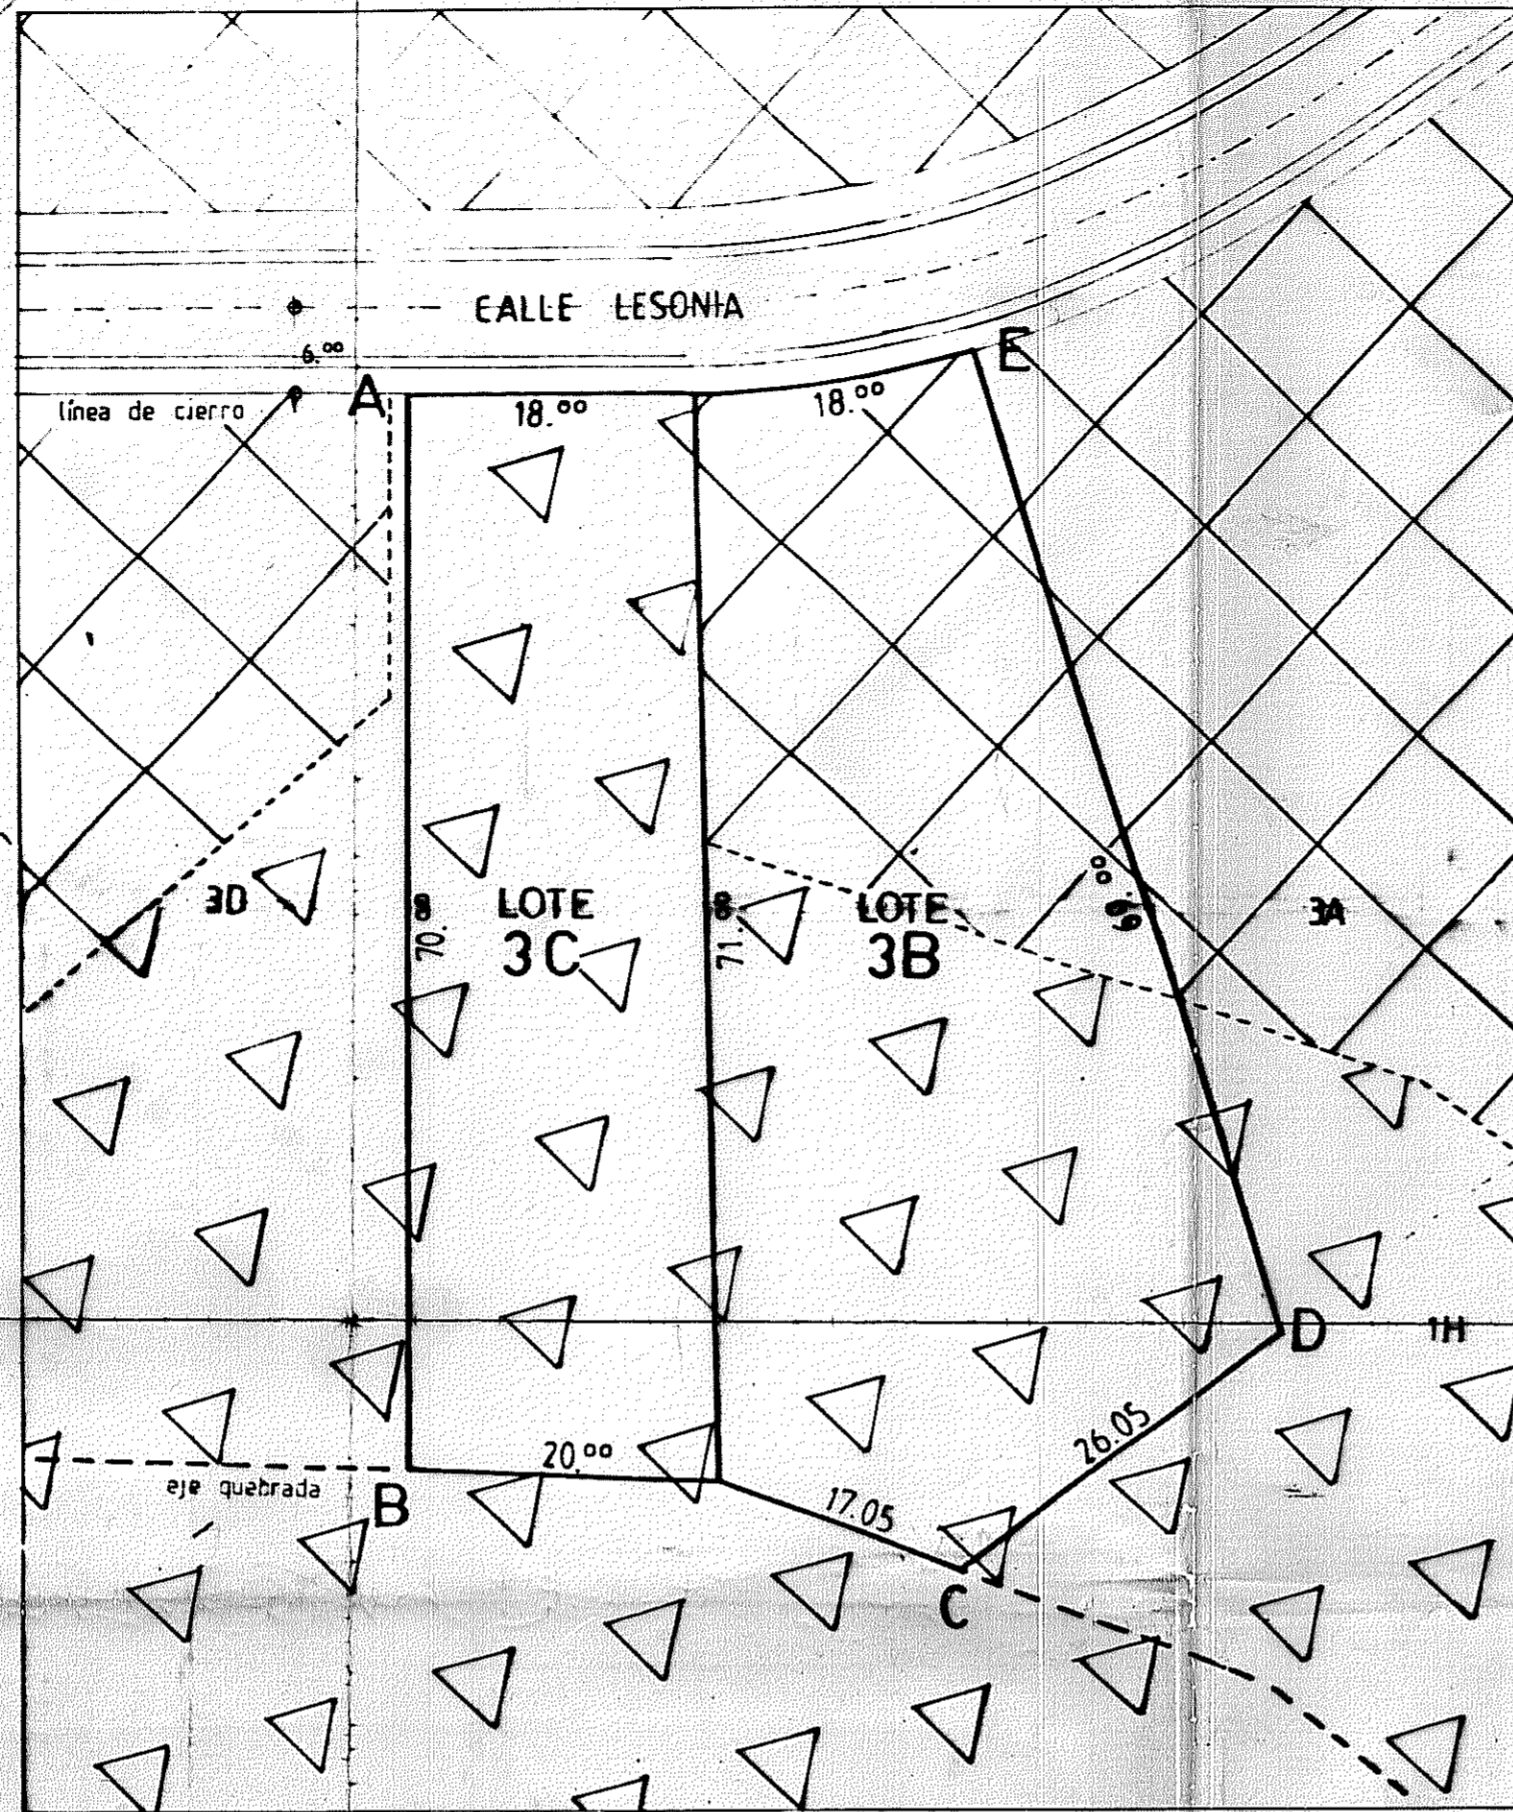

**SITUACION ANTERIOR**

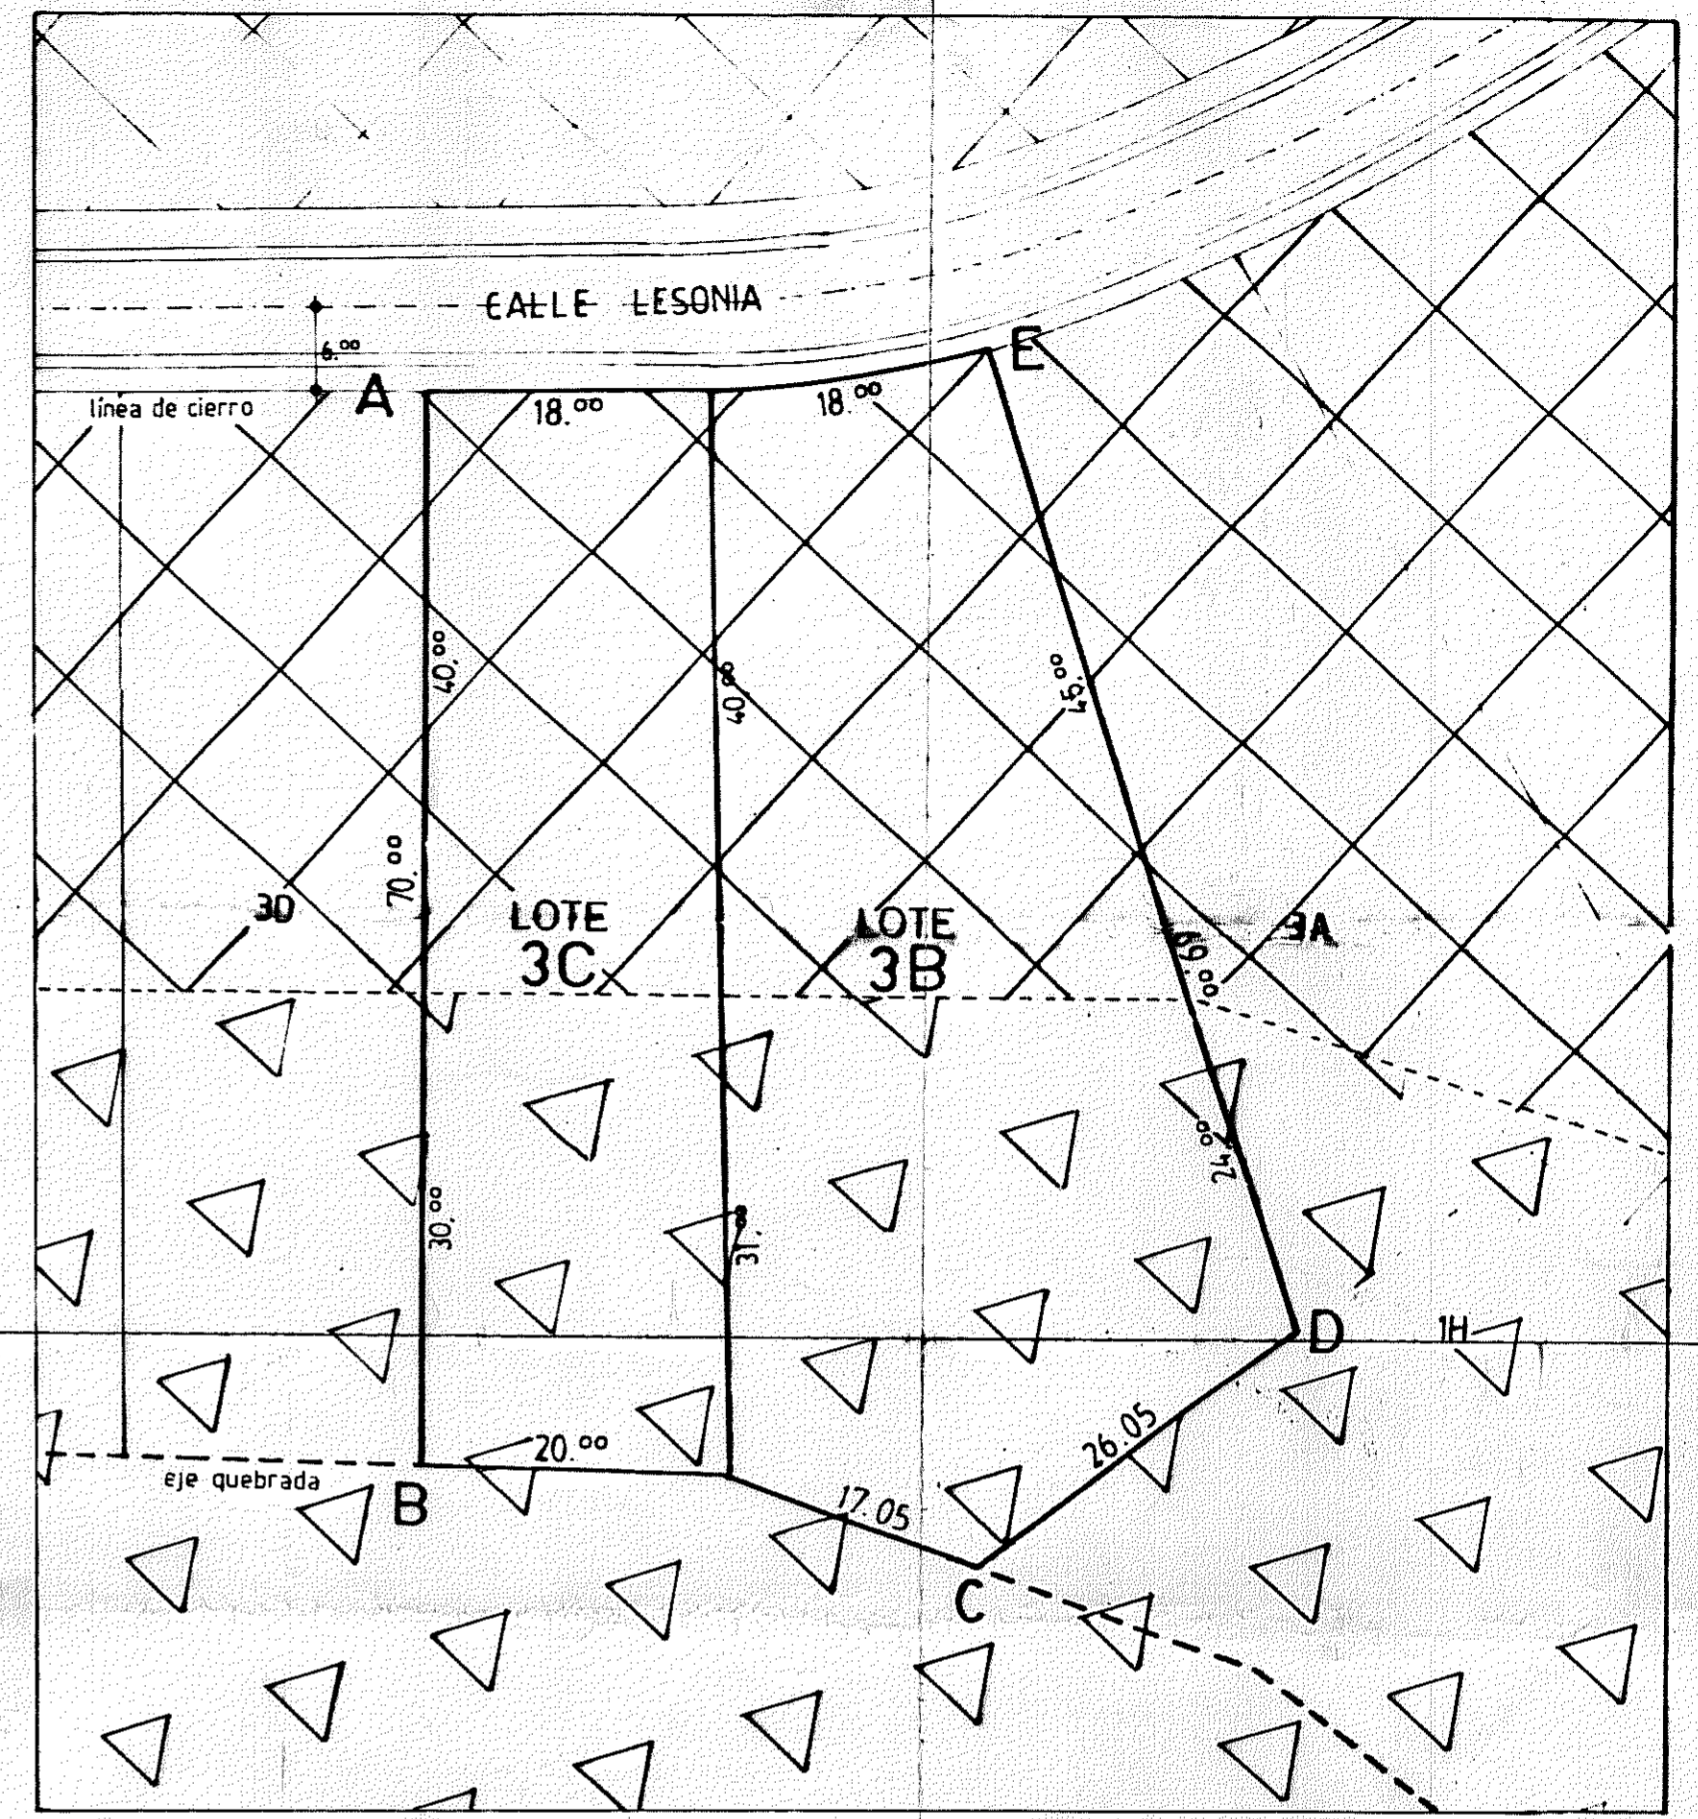


**SITUACION PROPUESTA**


Mz. 41

ESCALA  
1 : 500

**SIMBOLOGIA :**

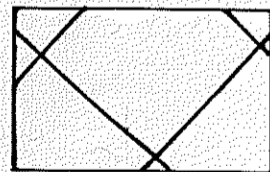

ZONA H-6 V-1

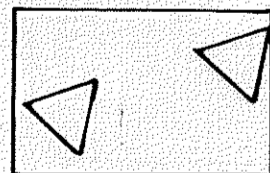

ZONA H-6 ZR

**PLAN SECCIONAL (S-3)**

MODIFICACION  
AL D.S. N° 165 - 88 ( V. y U.)

**NOTA :**  
SUPERFICIE QUE SE PROPONE DESAFECTAR DE AREA VERDE PASA AL USO DE SUELO CIRCUNDANTE ESTABLECIDO EN EL PLAN SECCIONAL MODIFICATORIO DE LAS CANITAS (S-2) aprobado por D.S. N° 165 año 1988 de V.yU.

**ILUSTRE MUNICIPALIDAD DE VIÑA DEL MAR**

	El Secretario Municipal que suscribe, certifica que el presente plano corresponde a lo aprobado por Decreto Alcaldicio N° de fecha			
RODRIGO GONZALEZ TORRES ALCALDE		OMER VINALES SORICH abogado SECRETARIO MUNICIPAL	PATRICIA ROJAS ARAYA arquitecto ASESOR URBANISTA	FERNANDO DURAN DE LAIRE arquitecto DIRECTOR DE OBRAS (S)

**SECRETARIA REGIONAL MINISTERIAL DE VIVIENDA Y URBANISMO V REGION**

CLAUDIO MUÑOZ RUIZ arquitecto SECRETARIO REGIONAL MINISTERIAL DE VIVIENDA Y URBANISMO V REG.	OSVALDO RODRIGUEZ SILVA arquitecto JEFE DEPARTAMENTO DE DESARROLLO URBANO	

**GOBIERNO REGIONAL VALPARAISO**

INFORME TECNICO ORD N°	DE FECHA :		
		GABRIEL ALDONEY VARGAS INTENDENTE V REGION	RODOLFO BICKELL DUMAS SECRETARIO EJECUTIVO CONSEJO REGIONAL

El Ministro de Fie del Consejo Regional del gobierno regional de la V Region de Valparaíso certifica que la presente modificación al Plan Regulador de Viña del Mar fue aprobado por Acuerdo N° 2364 de fecha 25/6/78 del Consejo Regional V Region