PLANO SECCIONAL LINEA OFICIAL, CALLE LIMACHE - PROLONGACION ALVARES

SITUACION PROPUESTA

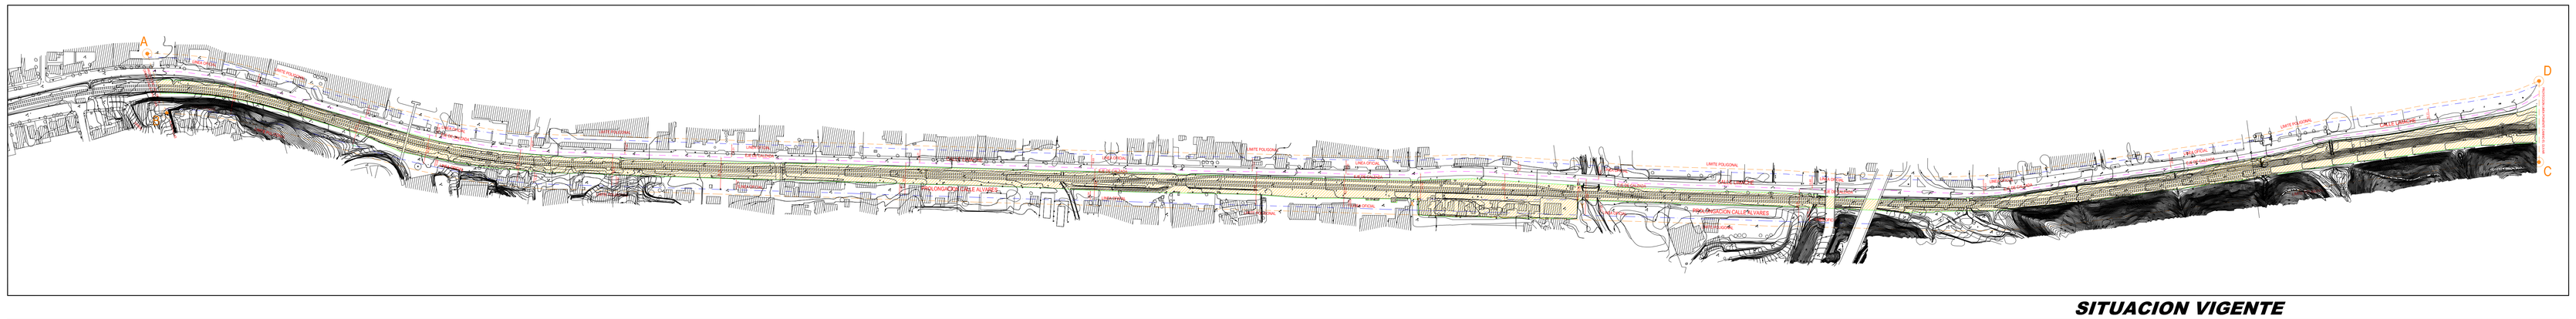

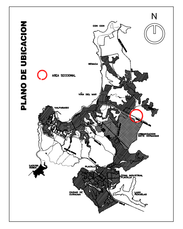

SIMBOLOGIA

- LINEA OFICIAL
- LINEA EJE CALLE LIMACHE
- LINEA POLIGONAL
- FAJA - VIA

SITUACION VIGENTE

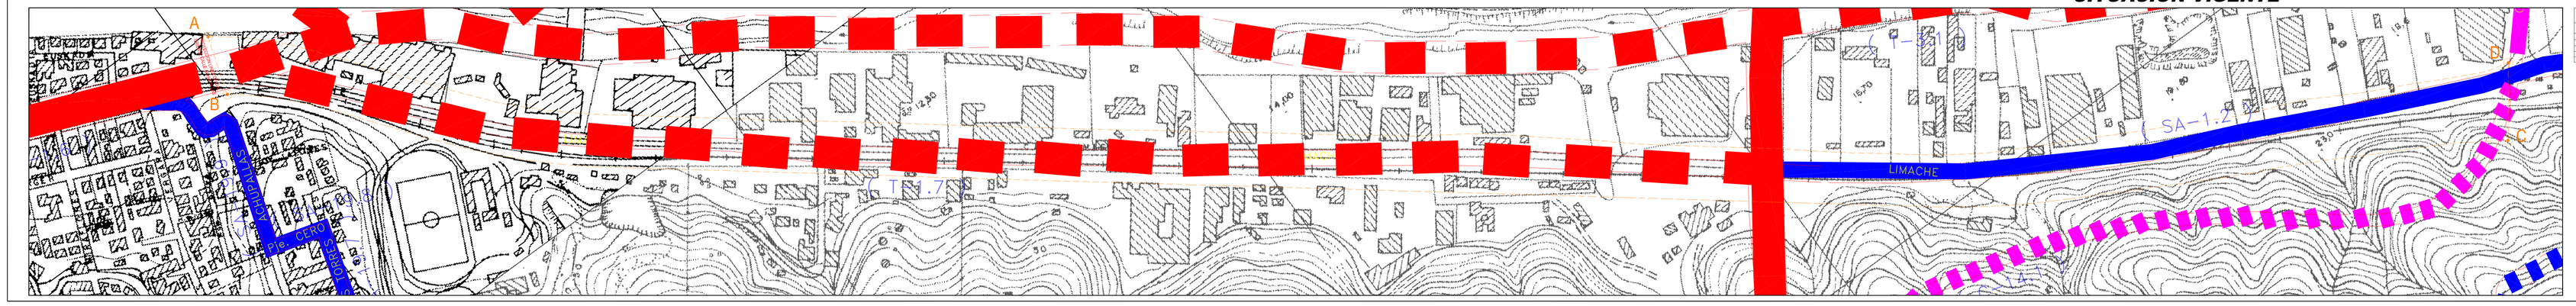
A
B
C
D
LIMACHE
SA-1.2
T-2.2
T-2.1
15,70
16,6
12,30
4,60
3,0
3,0
3,0