


SITUACION ACTUAL



PROPUESTA UNIDAD VECINAL

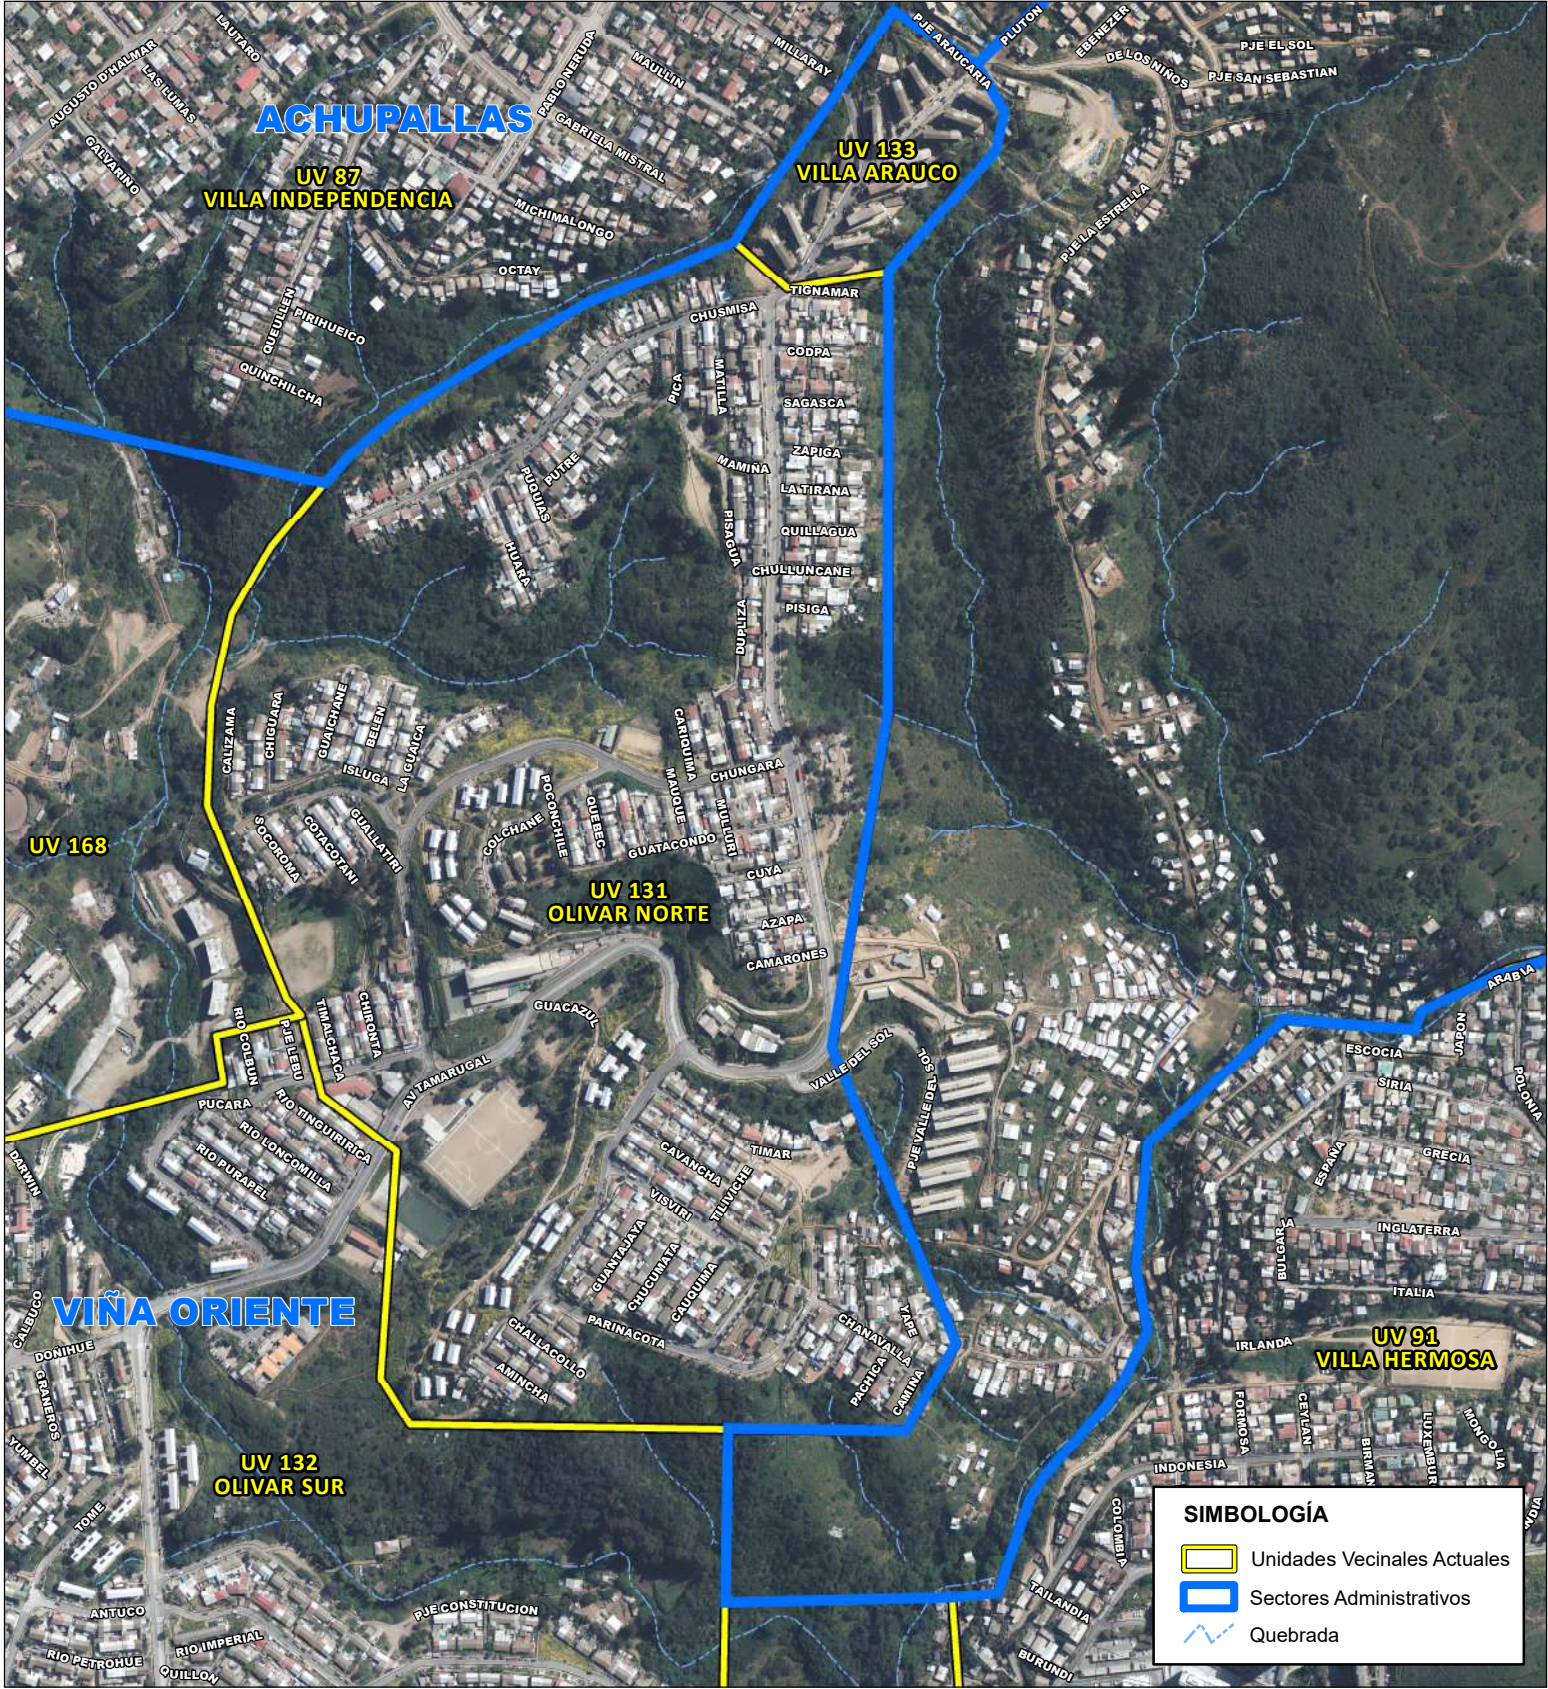