## SITUACION VIGENTE

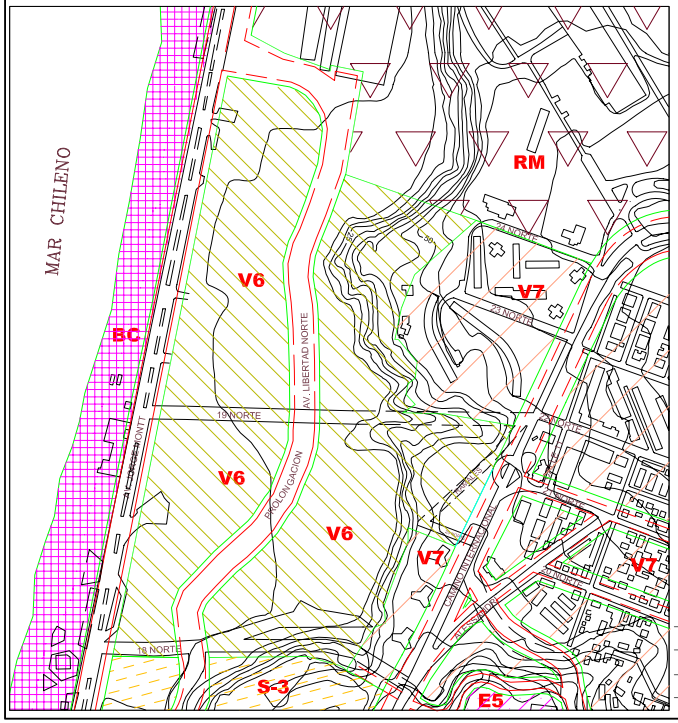


**PERFIL TIPO**
**CALLE 19 NORTE**
TRAMO COMPRENDIDO ENTRE
AV. LIBERTAD NORTE Y PIE DE CERRO

ESCALA : 1 : 250

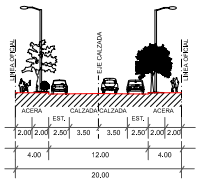


**PERFIL TIPO**
**CALLE 19 NORTE**
TRAMO COMPRENDIDO ENTRE
AV. J. MONTT Y AV. LIBERTAD NORTE

ESCALA : 1 : 250

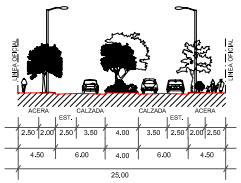


**PERFIL TIPO**
**CALLES 18 Y 25 NORTE**
TRAMO COMPRENDIDO ENTRE
AV. J. MONTT Y AV. LIBERTAD NORTE

ESCALA : 1 : 250

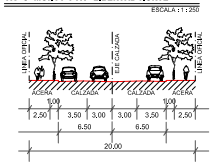


**PERFIL TIPO**
**CALLES 1 Y 2**

ESCALA : 1 : 250

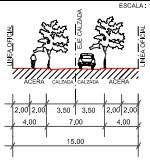


**PERFIL TIPO AVENIDA**
**NUEVA LIBERTAD NORTE**

ESCALA : 1 : 250

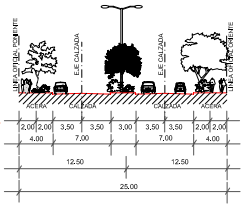


**PERFIL TIPO**
**CAMINO CORNISA**

ESCALA : 1 : 250

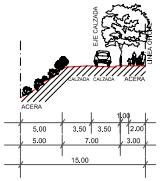


## SIMBOLOGIA

- ZONA E9a
- ZONA E9b
- ZONA E9c
- AREA DE RESTRICCION DE CONTRUCCIONES
- LINEAS OFICIALES
- LIMITE SECCIONAL
  POLIGONAL : A-B-C-D-E-F-G-H-I-J-K
- VIALIDAD
- LIMITE ENTRE ZONAS
- LIMITE PREDIAL
- AREA DE PROTECCION DE RECURSOS DE VALOR NATURAL
  POLIGONAL : L-M-N-O-P-Q-L

*VERTICES POLIGONO AREA DE PROTECCIÓN DEL RECURSO DE VALOR NATURAL*

| VERTICE | X (NORTE) | Y (SUR) |
|---|---|---|
| L | 263,090,94 | 6,345,676,85 |
| M | 263,129,38 | 6,345,661,51 |
| N | 263,149,30 | 6,345,676,25 |
| O | 263,116,88 | 6,345,688,14 |
| P | 263,036,83 | 6,345,693,29 |
| Q | 263,033,69 | 6,345,646,52 |

- UBICACION MIRADORES
- EXTENSION MIRADOR
- SITUACION DE EMMARCAMIENTO

*PUNTOS DE UBICACION MIRADORES*

| MIRADOR | VERTICE | X (NORTE) | Y (SUR) |
|---|---|---|---|
| 1 | 1=A | 262.140,45 | 6.345.735,74 |
| | 1=B | 262.165,29 | 6.345.795,49 |
| 2 | 2=A | 262.260,95 | 6.345.674,99 |
| | 2=B | 263.134,23 | 6.345.904,19 |
| 3 | 3=A | 262.220,24 | 6.345.525,77 |
| | 3=B | 263.220,31 | 6.345.507,93 |

- AREA DE RIESGO
  POLIGONAL : U-V-W-X-Y-Z-U

*VERTICES POLIGONO AREA DE RIESGO*

| VERTICE | X (NORTE) | Y (SUR) |
|---|---|---|
| U | 261.310,96 | 6.345.944,69 |
| V | 262.072,70 | 6.345.921,39 |
| W | 262.029,49 | 6.345.511,12 |
| X | 262.277,95 | 6.345.504,27 |
| Y | 262.121,60 | 6.345.274,89 |
| Z | 261.777,24 | 6.345.247,93 |

DATUM WGS 84
HUSO 19 S
PROYECCION UTM

## SITUACION PROPUESTA

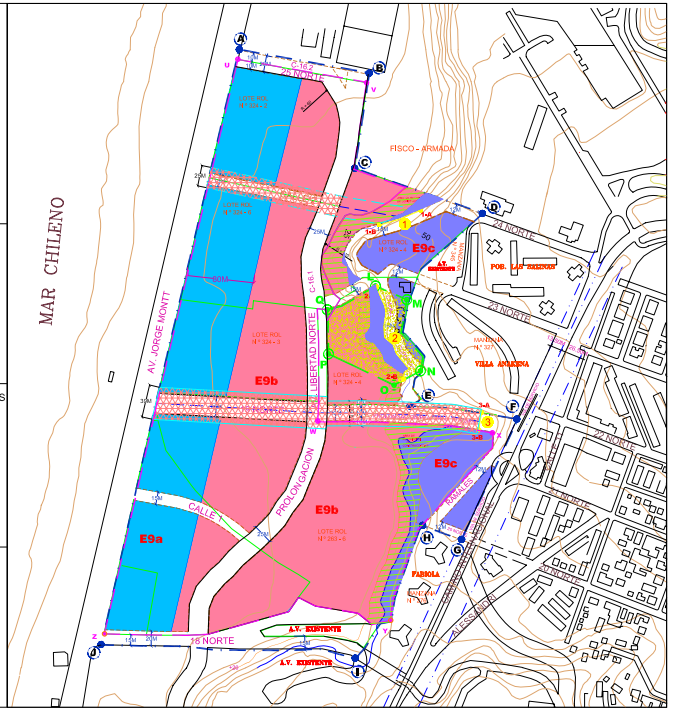


PLANO DE UBICACION

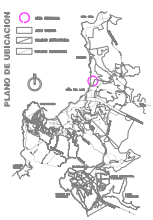

**ILUSTRE MUNICIPALIDAD DE VIÑA DEL MAR**

**DEPARTAMENTO DE ASESORIA URBANA**

CONTENIDO :

***MODIFICACION AL P.R.C. SECTOR PETROLERAS LAS - SALINAS***

| | |
|---|---|
| Nº PLANO M.P.R.C. | P.L.S./01 |
| ESCALA 1:2.000 | DIBUJO J.N.A. |
| FECHA : OCTUBRE DE 2007 | |

NORTE

VIRGINIA REGINATO BOZZO
ALCALDE
VIÑA DEL MAR

PABLO RODRIGUEZ DIAZ
ARQUITECTO
ASESOR URBANISTA

ADRIANA CABRERA CAAMAÑO
ARQUITECTO
ENCARGADO DEL PROYECTO