



MODIFICACION AL P.R.C., SECTOR FUNDO NAVAL - LAS SALINAS
(TERRENOS ARMADA)



SITUACION PROPUESTA - VIALIDAD

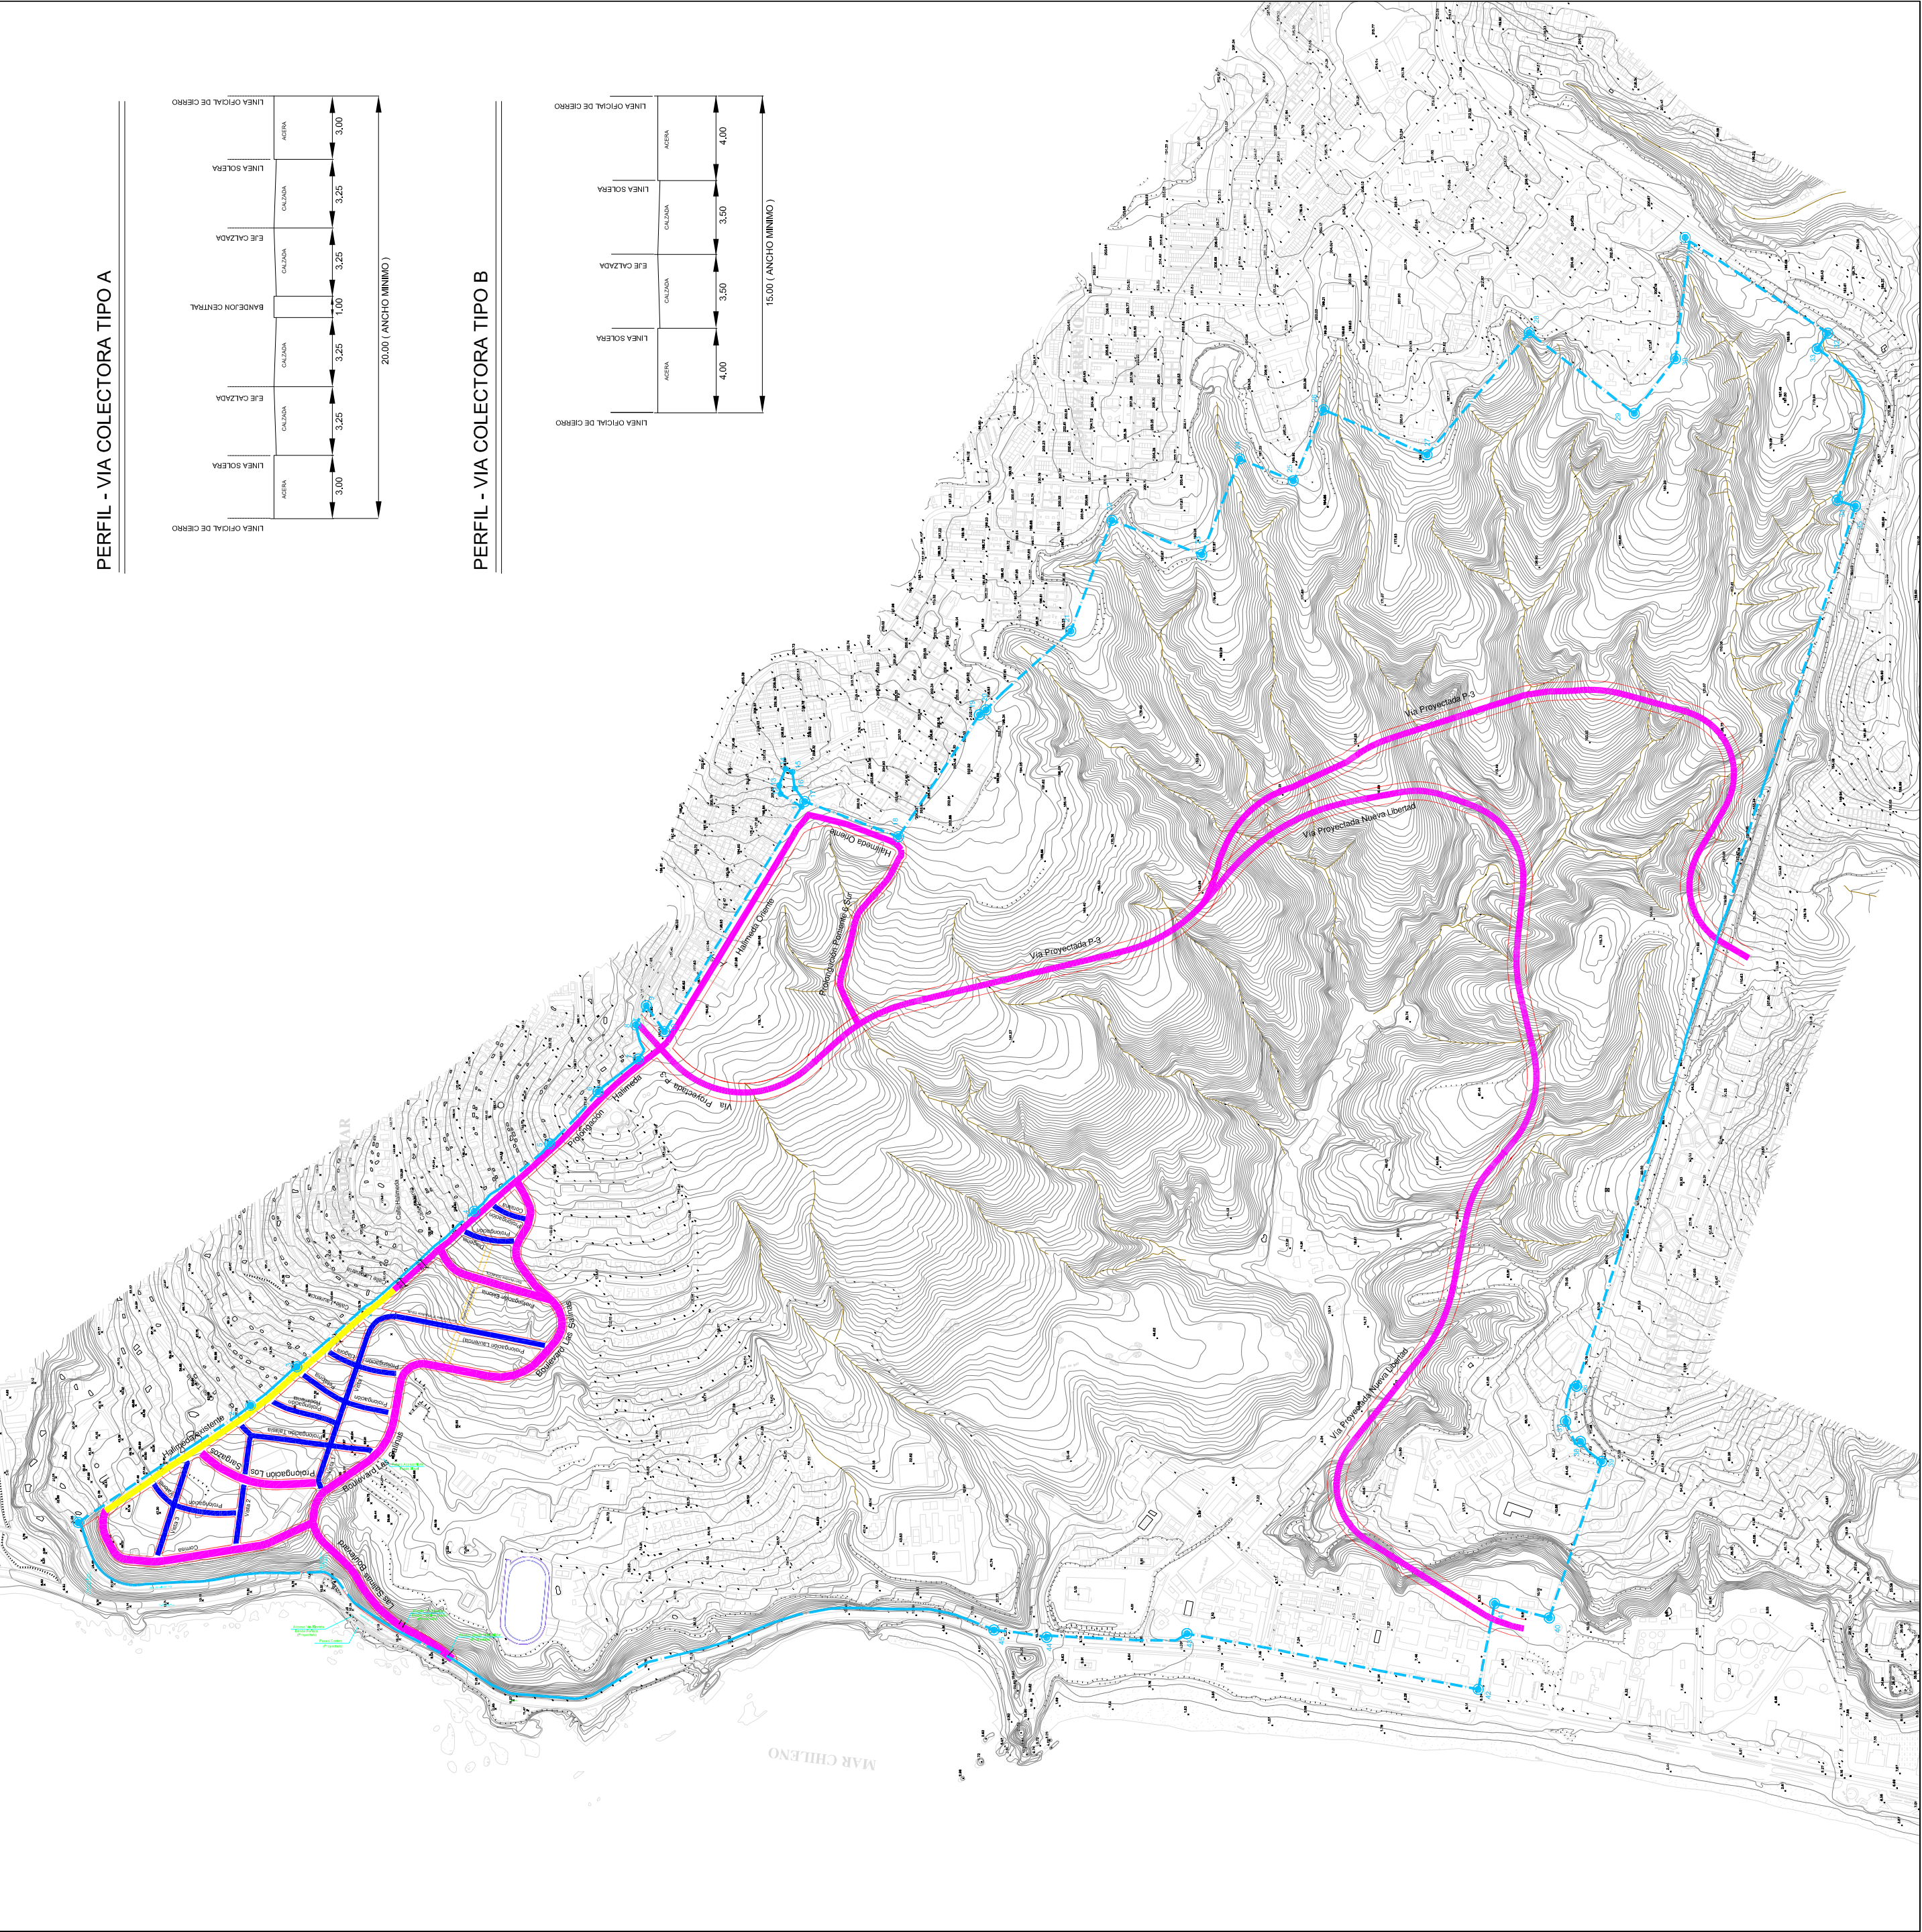

PERFIL - VIA COLECTORA TIPO A

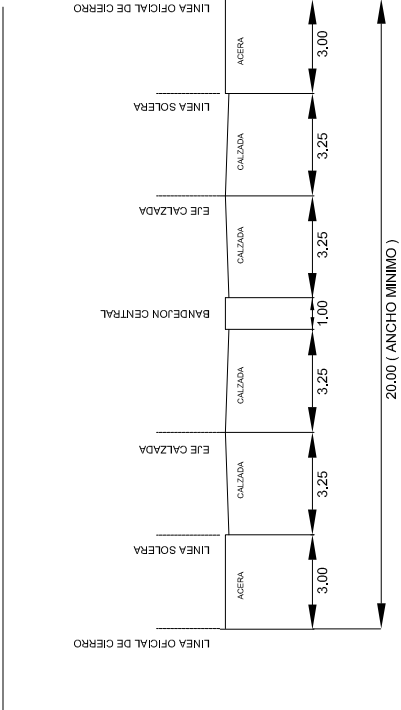

PERFIL - VIA COLECTORA TIPO B

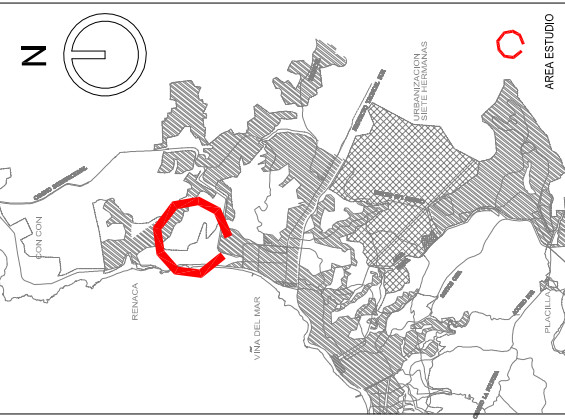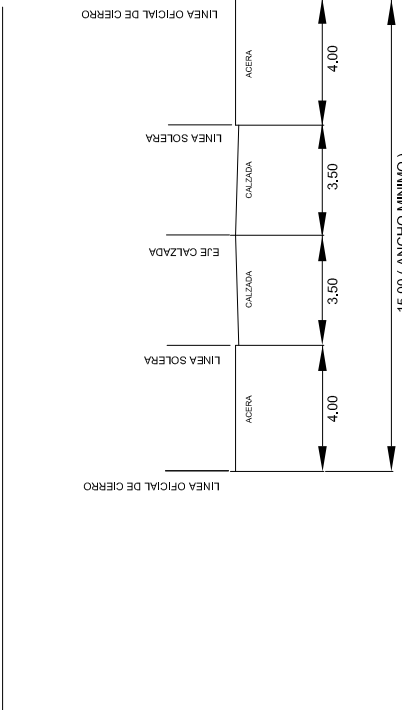

PLANO DE UBICACION

SIMBOLOGIA	
	VIAS COLECTORAS TIPO A EXISTENTES
	VIAS COLECTORAS TIPO A PROYECTADAS
	VIAS COLECTORAS TIPO B PROYECTADAS
	POLIGONO SECCIONAL

		ILUSTRE MUNICIPALIDAD DE VINA DEL MAR	
DEPARTAMENTO DE ASESORIA URBANA		N° PLANO MPPC-PL-003	
CONTENIDO : MODIFICACION AL P.R.C. - SECTOR FUNDO NAVAL LAS SALINAS TERRENOS ARMADA.		NORTE ESCALA 1:5000 M.P.E. J.A.V.	
VIALIDAD		FECHA: OCTUBRE DE 2009	
VIRGINIA REGATO BOZZO ALCALDESA		PABLO RODRIGUEZ DIAZ COORDINADOR DE	
MARCELO RUIZ FERNANDEZ FUNDADOR DEL PROYECTO			