PLANO MODIFICACION AL P.R.C. SECTOR " GOMEZ CARREÑO Y LADERA SUR ESTERO REÑACA "

LAMINA RESTRICCIONES

LEVANTAMIENTO AEROFOTOGRAMETRICO SAF - FEBRERO 2007 / RESTITUCION DIGITAL: AÑO 2008 / COORDENADAS U.T.M. DATUM WGS 84

POLIGONO AREA RIESGO NATURAL POR REMOSION EN MASA
CUADRO PUNTOS

PUNTO	COORDENADAS	
Vertice	x	y
R1	264.126,42	6.348.763,72
R2	264.932,75	6.348.185,54
R3	265.916,02	6.347.448,04
R4	265.672,89	6.347.205,21
R5	265.498,40	6.347.027,21
R6	265.036,37	6.347.731,94
R7	264.935,23	6.347.428,32
R8	264.918,44	6.346.605,06
R9	264.854,07	6.347.292,96
R10	264.719,14	6.346.761,87
R11	264.428,66	6.346.888,41
R12	264.126,64	6.347.088,95
R13	264.327,48	6.347.603,64
R14	264.088,37	6.347.413,47
R15	264.023,86	6.347.824,14
R16	264.113,00	6.348.092,59
R17	263.821,36	6.347.791,76
R18	263.755,41	6.348.132,83
R19	264.232,14	6.348.559,47
R20	264.137,83	6.348.647,80
R21	263.851,84	6.348.480,68

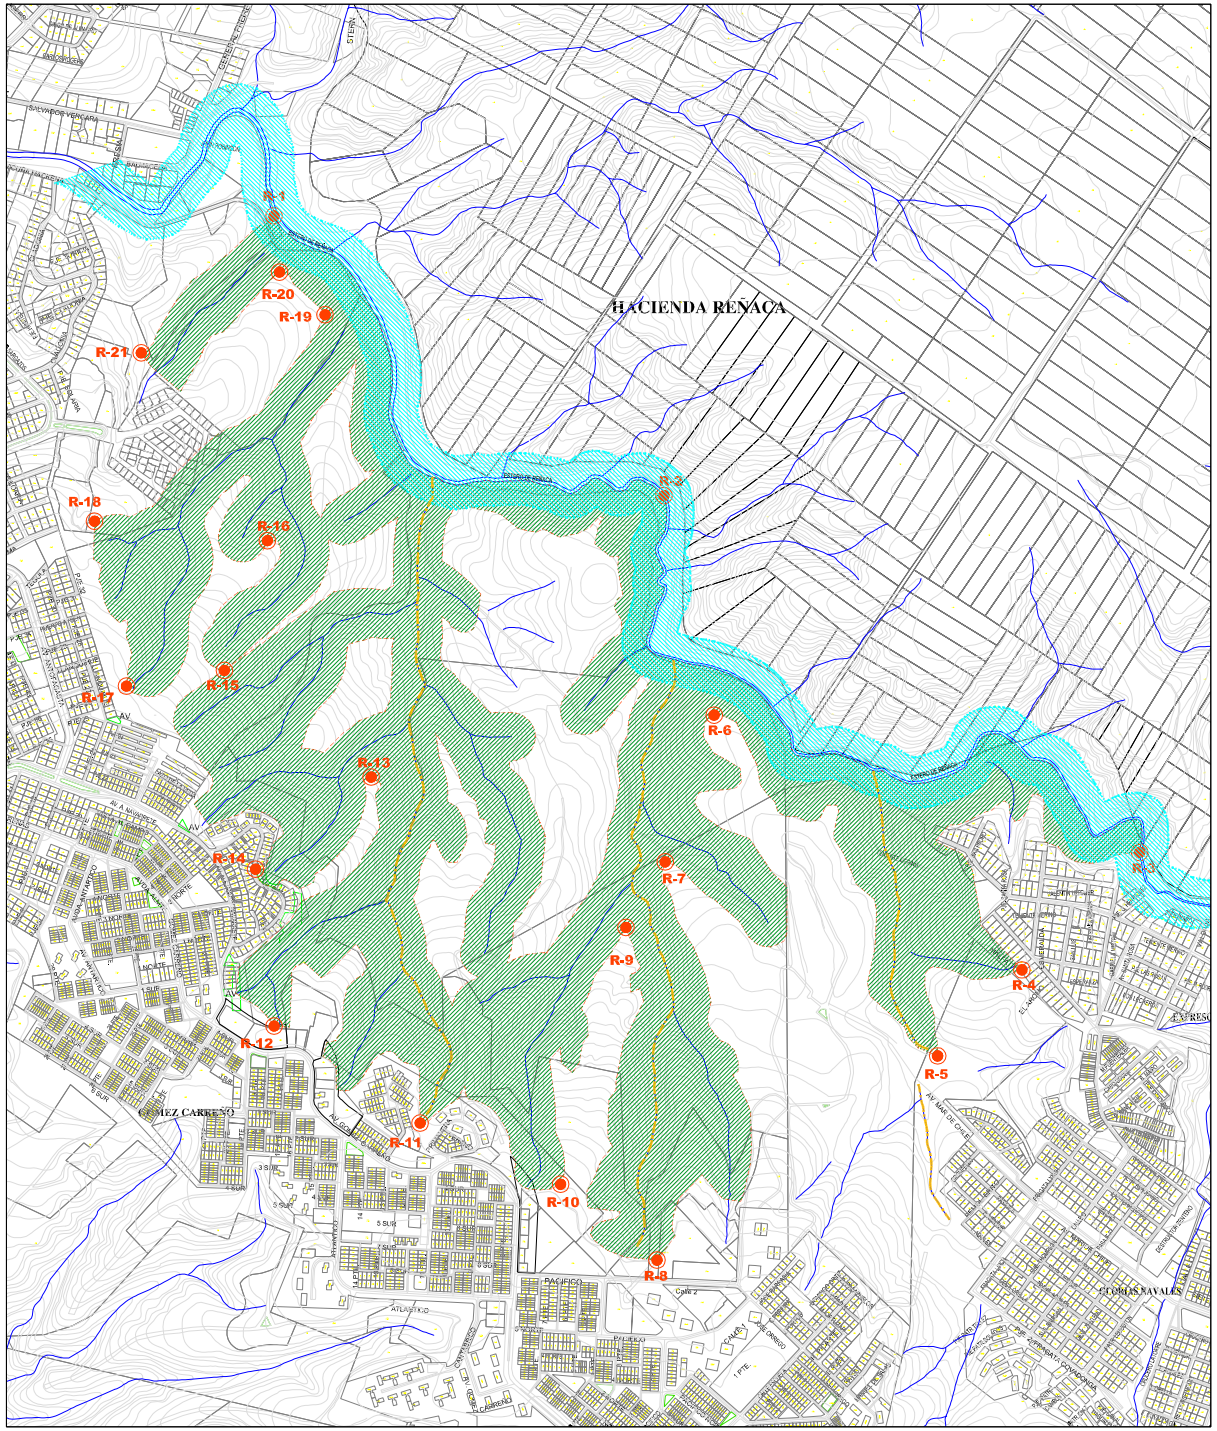

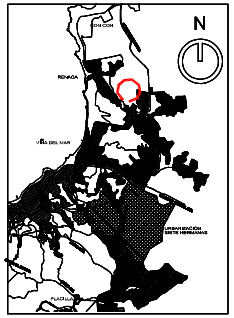

PLANO DE UBICACION

ZONIFICACION

- AREA DE RIESGO INUNDABLE O POTENCIALMENTE INUNDABLE AR 1
- AREA DE RIESGO NATURAL POR REMOCION EN MASA
- CAUCE QUEBRADA AREA DE RIESGO INUNDABLE O POTENCIALMENTE INUNDABLE AR 1 Art. 46. Inciso 2º PREMVAL

C-2 POLIGONO AREA RIESGO NATURAL POR REMOCION EN MASA

GRAFICACION DE LIMITE COMUNAL
GRAFICACION DE LIMITE URBANO

ILUSTRE MUNICIPALIDAD
DE VIÑA DEL MAR

DEPARTAMENTO DE ASESORIA URBANA

CONTENIDO :
PLANO MODIFICACION AL P.R.C. SECTOR " GOMEZ CARREÑO Y LADERA SUR ESTERO REÑACA "
LAMINA RESTRICCIONES

N° PLANO: PJMPRC-SGC-LSER/02
ESCALA DE IMPRESION: 1:4.000
DIBUJO: M.M.F. J.M.A.
FECHA: ABRIL DE 2008
NORTE

VIRGINIA REGINATO BOZZO
ARQUITECTO
DIRECTORA DE SECPLA

PABLO RODRIGUEZ DIAZ
ARQUITECTO
ASESOR URBANISTA SECPLA

MARCELO RUIZ FERNANDEZ
ARQUITECTO
DIRECTOR DE OBRAS