






PLANO PLAYA ACAPULCO

SECTORES A INTERVENIR POR OFERENTE

ESCALA 1 : 400

SIMBOLOGIA

-  Línea de Baja marea según Plano DGTM y M.M. Ord. n°12.200/2001
-  Línea de Alta marea según Plano DGTM y M.M. Ord. n°12.200/2001
-  Zona de Intervención de pasarela
-  Sector C Módulo de kiosco

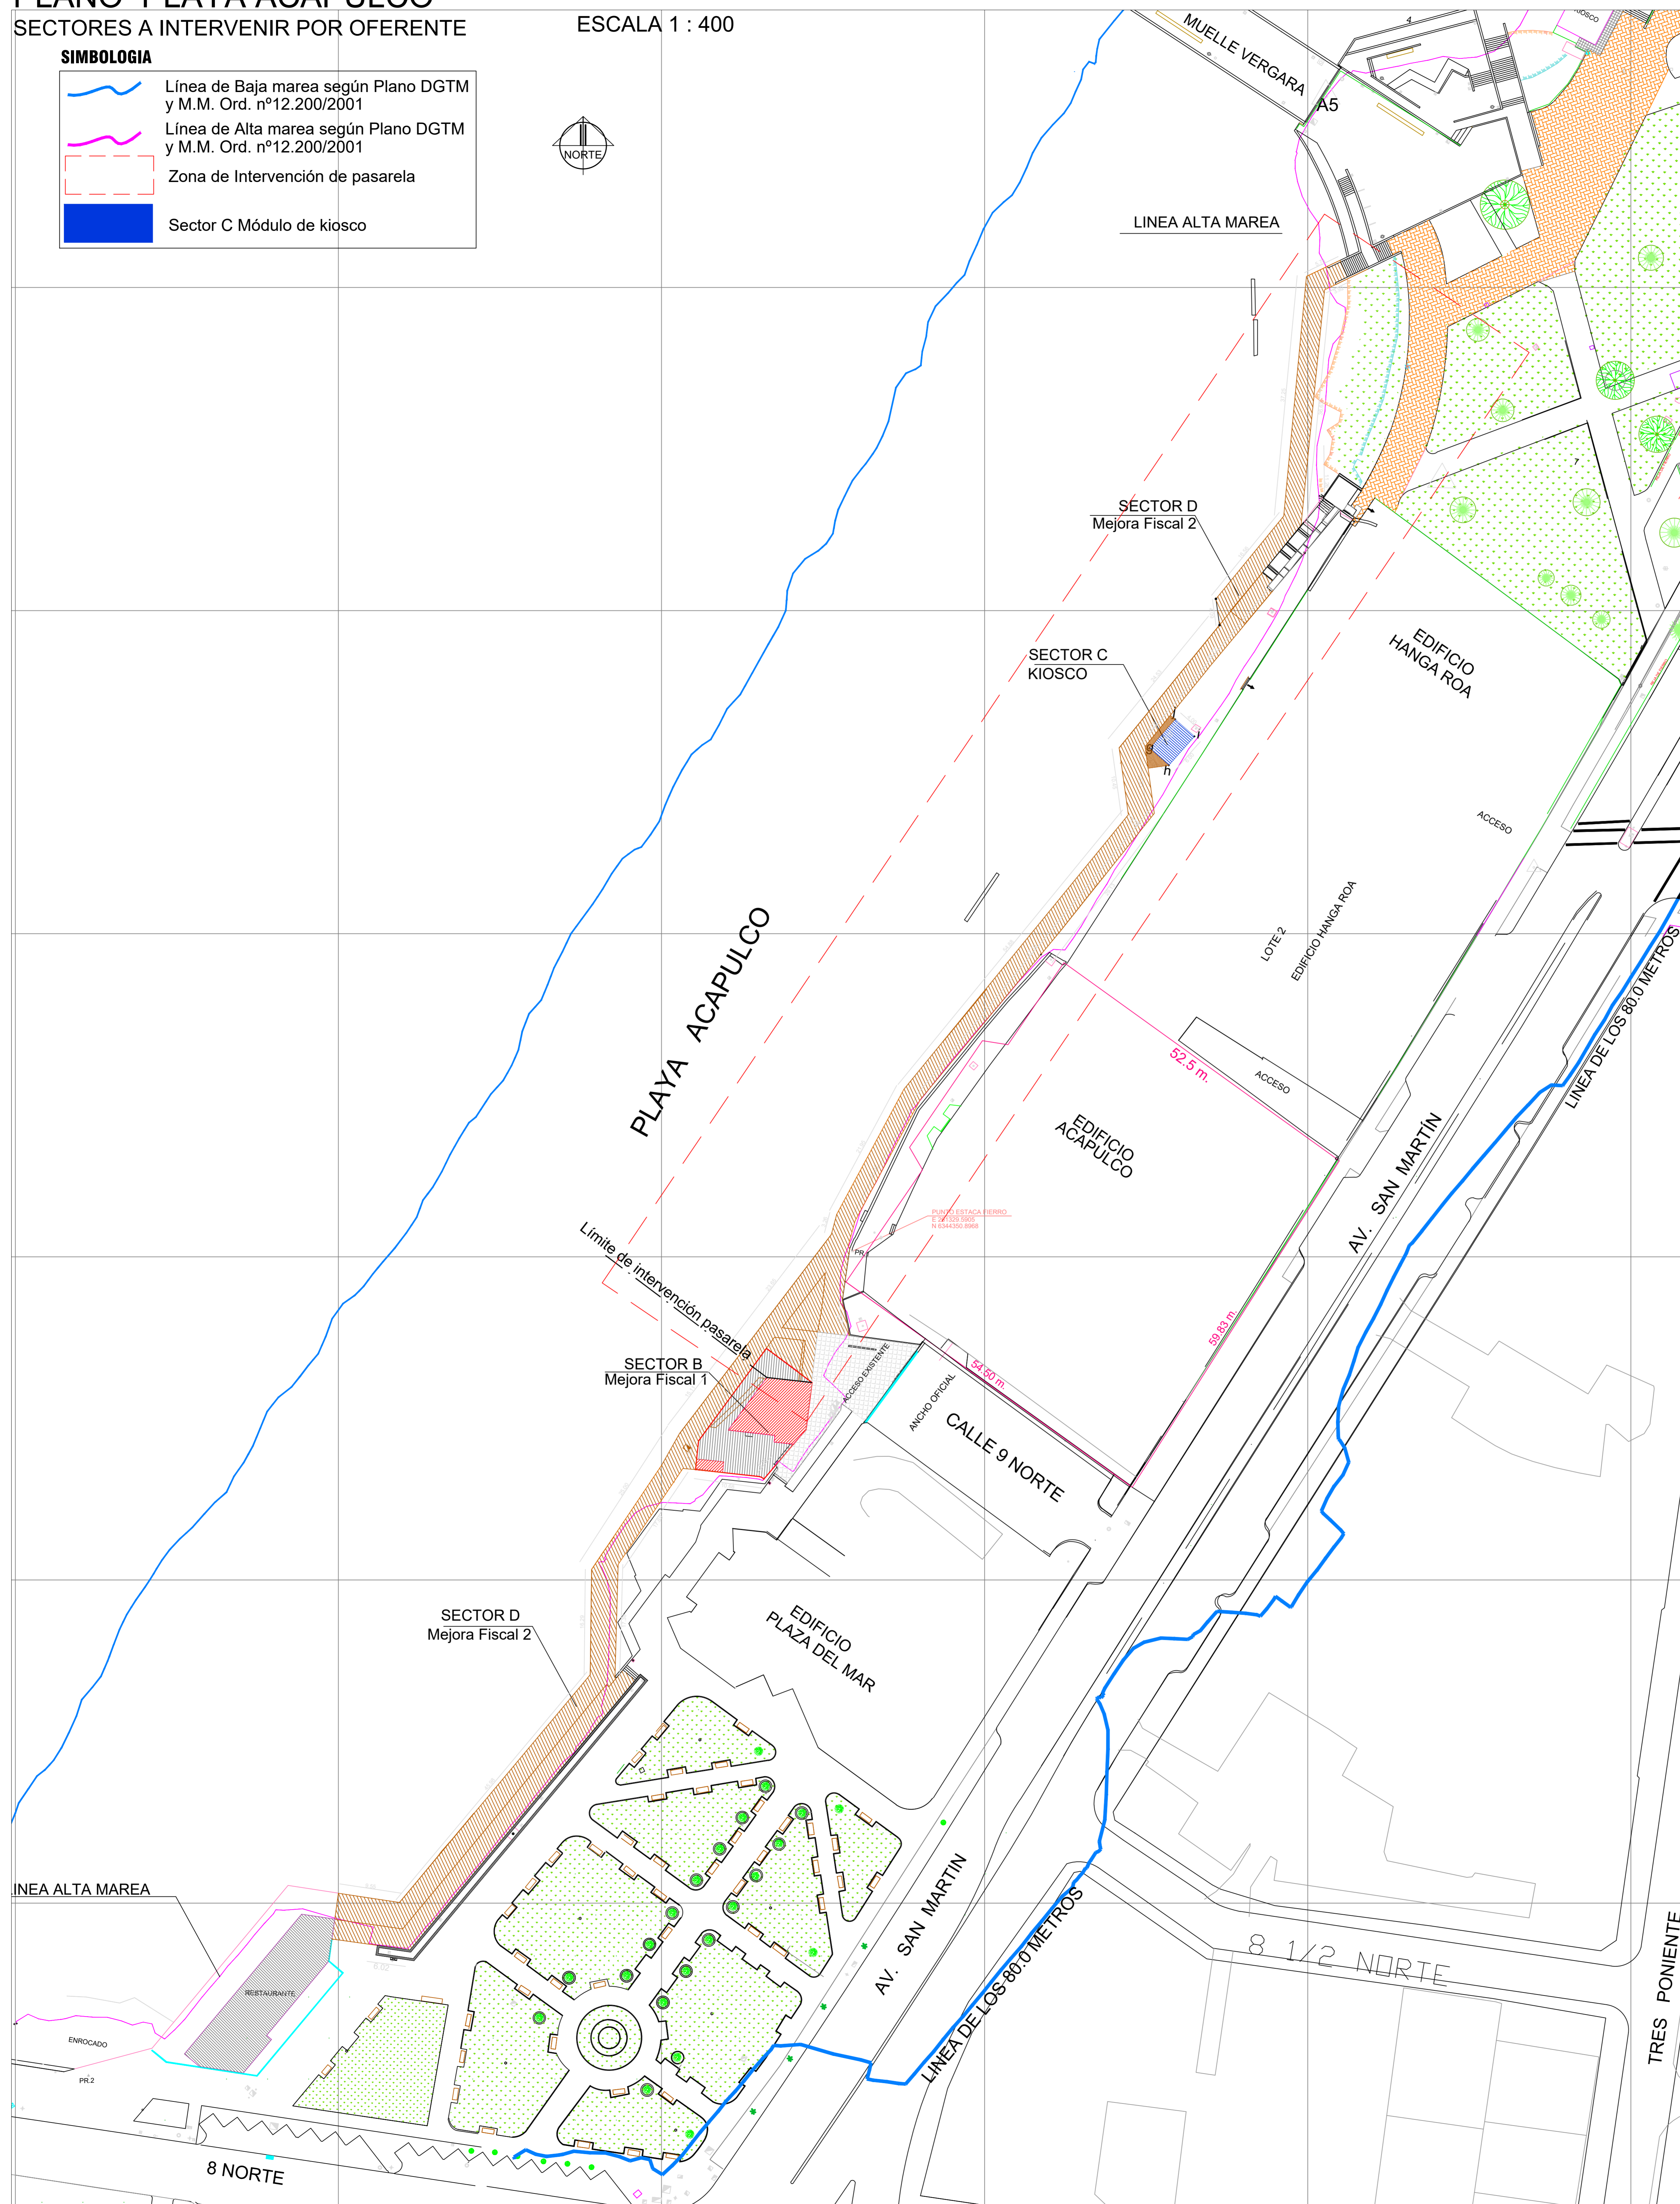

COORDENADAS P.R.		
PUNTO	NORTE (Y)	ESTE (X)
PR1	6344350.8968	261329.5905
PR2	6344223.3059	261211.3325


- SECTOR C - KIOSCO** SUP. A TITULO ONEROSO
- SECTOR D - PASARELA PEATONAL SUP. A TITULO GRATUITO (sector norte)**

PLANO DE UBICACIÓN

ESCALA 1 : 15.000



NOTAS:
 LINEAS DE ALTA Y BAJA MAREA SEGÚN PLANO GM - 30 (LAMINA1) APROBADO POR D.G.T.M. Y M.M. ORD. 12.200/17 DEL AÑO 2001.
 LEVANTAMIENTO TOPOGRÁFICO EFECTUADO POR SECCIÓN TOPOGRAFÍA DEPARTAMENTO DE DISEÑO DE PROYECTOS DE LA I. MUNICIPALIDAD DE VIÑA DEL MAR, SECTOR PLAYA EL SOL Y SAN MARTÍN SE INSERTA GRÁFICAMENTE PARA EFECTOS DE PROYECTO SE DEBE REVISAR Y ACTUALIZAR POR EL PROYECTISTA DEL OFERENTE.
 SECTORES DE PASARELA DIFIEREN EN FORMA EN ALGUNOS SECTORES RESPECTO DEL PLANO DE CONCESIÓN MARITIMA PORQUE SE ADAPTAN A LA REALIDAD EN TERRENO Y A LOS PUNTOS A CONECTAR TALES COMO ESCALERAS, LOS CUALES DIFIEREN DE LA FORMA OFICIAL DE LA LINEA DE ALTA MAREA.
 PARA EFECTOS DEL PROYECTO SE DEBE AJUSTAR LA PROPUESTA DE PASARELA A LOS ELEMENTOS EXISTENTES EN LA REALIDAD, SIEMPRE MANTENIÉNDOSE DENTRO DEL POLIGONO DE CONCESIÓN MARITIMA OFICIAL.
 EL LÍMITE DE LA INTERVENCIÓN SEÑALADO DEBERÁ AJUSTARSE EN LA REALIDAD A LA FORMA PRECISA DEL MÓDULO DE CAFETERÍA EXISTENTE, ACORDE A TOPOGRAFÍA DE DETALLE.



SECRETARÍA COMUNAL DE PLANIFICACIÓN
 DEPARTAMENTO DE DESARROLLO TERRITORIAL Y PROYECTOS URBANOS

PROYECTO
 KIOSCO Y PASARELA DE CIRCULACIÓN PLAYA ACAPULCO

MACARENA RIPAMONTI SERRANO
 ALCALDESA

MARIA FERNANDA OLIVEROS CASTILLO
 DIRECTORA SECRETARÍA COMUNAL DE PLANIFICACIÓN

ANGELA ESCOBAR GALLEGUILLOS
 ARQUITECTA DEPTO. D' TERRITORIAL Y PROYECTOS URBANOS

UBICACIÓN: ENTRE 8 NORTE Y MUELLE VERGARA VIÑA DEL MAR
 CONTENIDO: SECTORES A INTERVENIR: PASARELA LADO NORTE Y KIOSCO
 DIBUJO: ANGELA ESCOBAR G.
 ESCALAS: LAS INDICADAS **ARQ.0**
 FECHA: MARZO 2024 **LAM 1 DE 1**